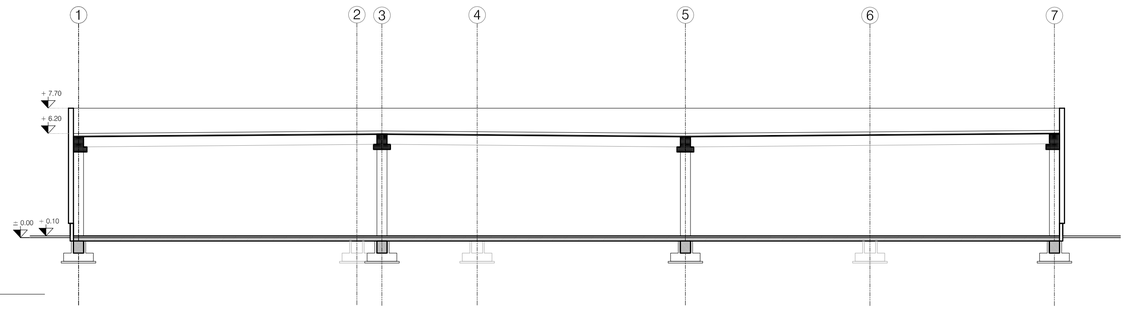

Sezione AA

Scala 1 : 200

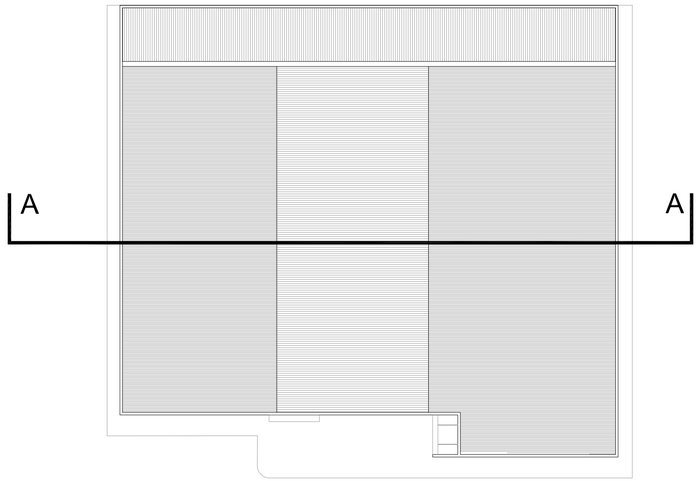

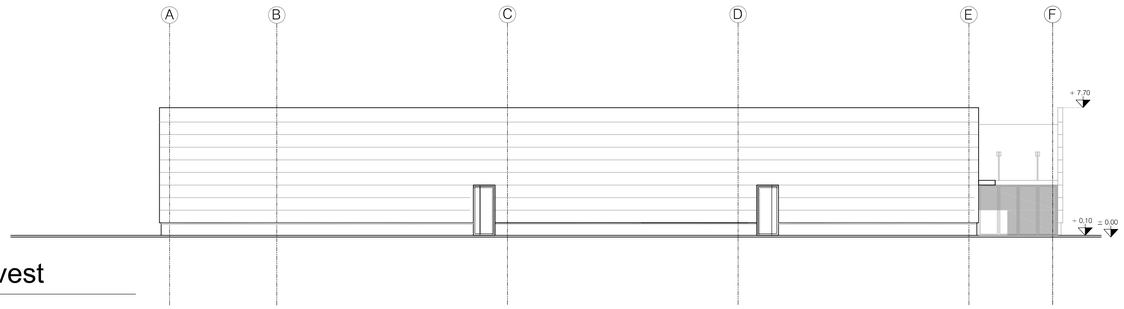

Prospetto Ovest

Scala 1 : 200

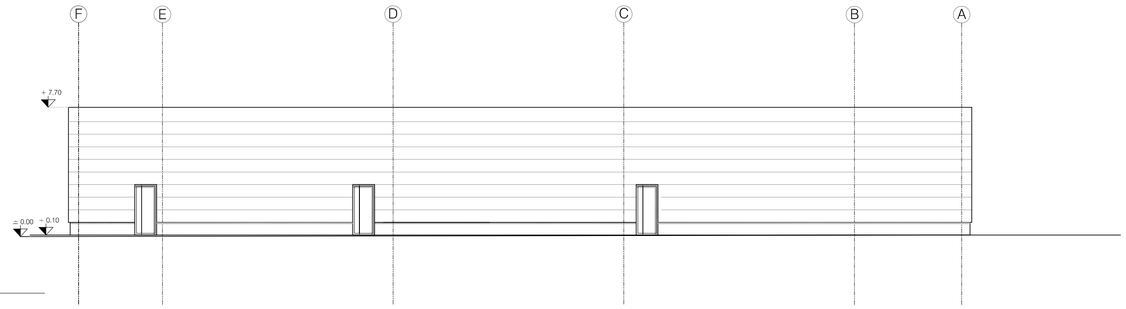

Prospetto Est

Scala 1 : 200

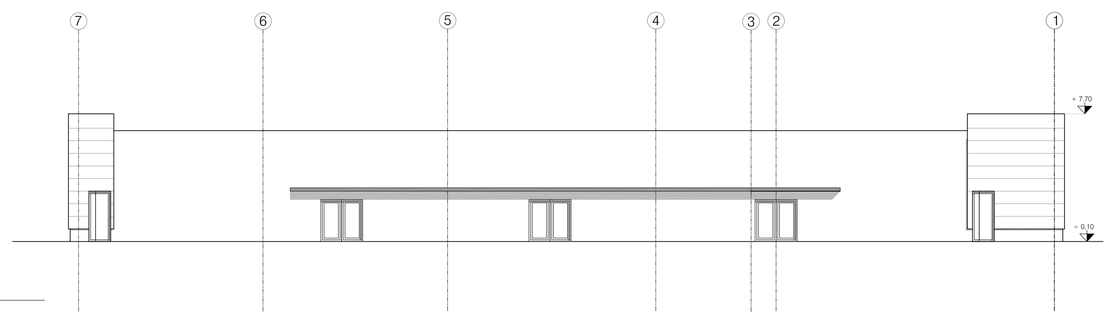

Prospetto Nord

Scala 1 : 200

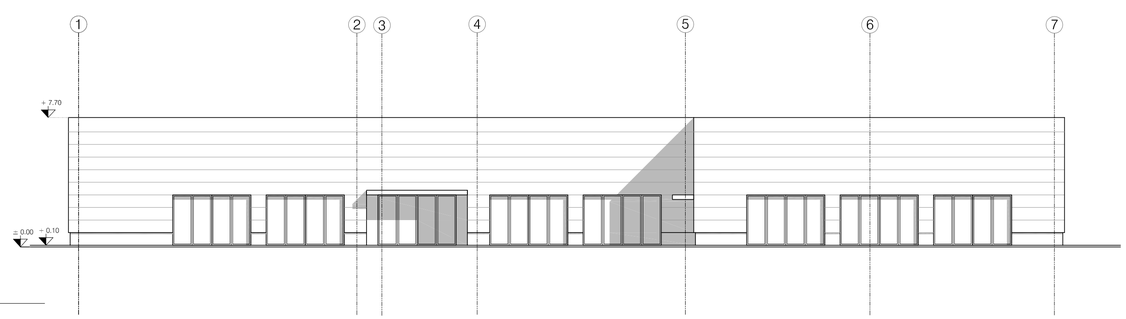

Prospetto Sud

Scala 1 : 200

POLITECNICO MILANO
Piazza Leonardo da Vinci 32, 20133 Milano

URBNETLAB
Urban Network Laboratory
Dipartimento di Architettuta e Studi Urbani - DAStU
Via Bonardi 3, 20133 Milano

COMUNE DI OPERA
Via Dante Alighieri, 12
20090 Opera (MI)

Strumenti di valorizzazione e gestione del patrimonio immobiliare pubblico Val Tidone

4.3.2

Prospetti e sezione edificio commerciale

Scala 1:200

COMMITTENTE
Comune di Opera (MI)
Via Dante Alighieri, 12
20090 Opera (MI)

URBNET LAB
Urban Network Laboratory
Dipartimento di Architettura e Studi Urbani - DAStU
Responsabile Scientifico Prof. Arch. Marco Facchinetti

Via Bonardi 3, 20133 Milano
Tel +39 02 23995400
Fax +39 02 23995435
marco.facchinetti@polimi.it

GRUPPO DI LAVORO
Prof. Arch. Marco Facchinetti
Arch. p.t. Lorenzo Bartoletti

Data

15 Giugno 2016